

TOMAL Slamsilos

Tomal levererar nyckelfärdiga slamsilos avsedda för lagring och utmatning av avloppsslam.

Anläggningarna levereras nyckelfärdiga från vår verkstad.

Endast montage av utmatningsutrustningen återstår på montageplatsen.

Utförande


- Silostorlek: 50-150m³, Ø 3,2 m.
- Utmatning med 4 st. skruvar.
Kap. 50-150 m³/h.
Fabrikat Läckeby Water.
- 4 st. pneumatiska eller elektriska utloppsspjäll.
- Isolerad silomantel och tak.
- Öppet eller inklätt benstativ.
- Avluftning med fläkt.
- Konstruerad och beräknad enl. nya tryckkärlsnormen EN 13445.
- Kvalitetsnivåer vid svetsning och kontroll enl. SS-EN 5817-C.
- Ytbehandlad invändigt med 200 µ epoximastic (SSG GK 200).
- Komplet el-automatik enligt SS-EN60204-1.
- Vägningsutrustning (option).
- Frakt, montage och idrifttagning.
- Dokumentation enligt EU-riktlinje 89/392 EWG.



*Projekt Göviken i Östersund.
Montage av 100 m³ slamsilo.*

Fördelar

- Säker utmatning p.g.a. den stora rörliga bottenytan.
Klarar slam med TS-halt upp till ca. 35%.
- Robust och driftsäker konstruktion.
- Hög kvalitetsnivå.
- Nyckelfärdig leverans innebär klara leveransgränser och attraktivt totalpris.

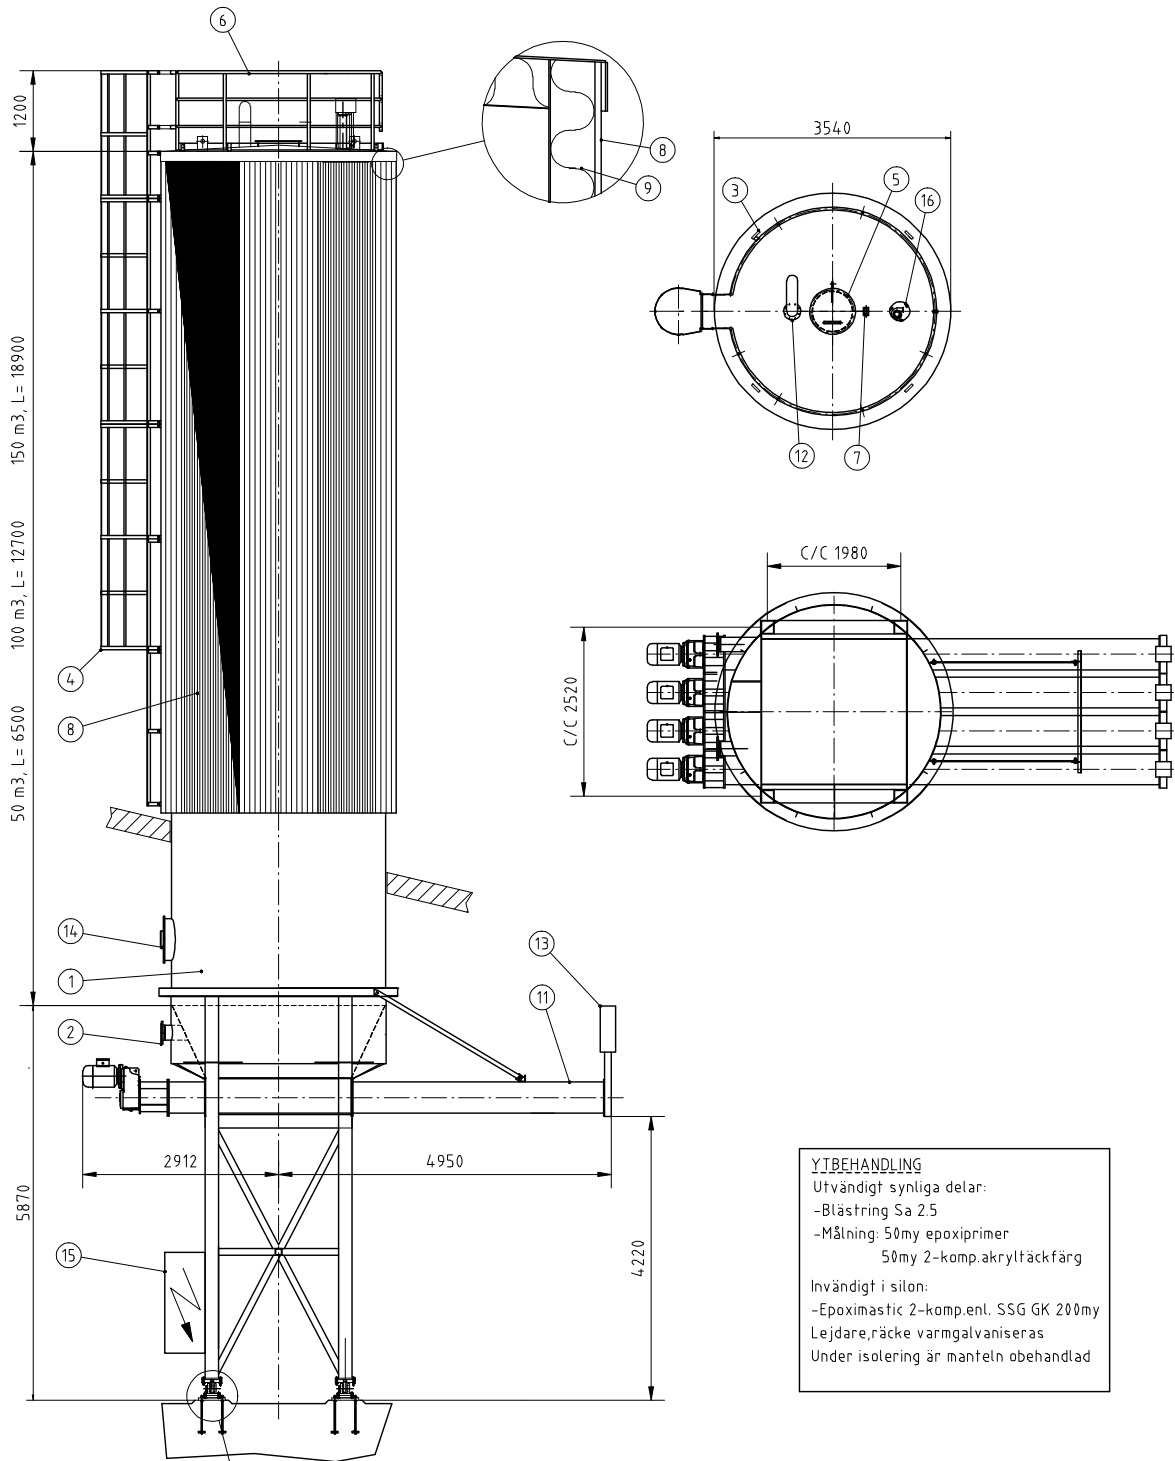

YTBEHANDLING
 Utvändigt synliga delar:
 -Blästring Sa 2.5
 -Målning: 50my epoxiprimer
 50my 2-komp.akryltäckfärg
 Invändigt i silon:
 -Epoximastic 2-komp.ent. SSG GK 200my
 Lejdare,räcke varmgalvaniseras
 Under isolering är manteln obehandlad

16	1	Avtuffningsfläkt						
15	1	Automatfäskåp						
14	1	Manlucka						Gångjärn
13	4	Avsfångningspjäll						
12	1	Avtuffning						Svanhals 180°
11	1	Slamskruv						Kapacitet 50 - 150 m3/h
10	4	Vägningsutrustning						
9	1	Isolering	Glasull		150mm			
8	1	Korrugerad klädselplåt			f=0.6			
7	1	Fullnivåvakt						Refererande paddelvakt
6	1	Räcke	SS1312					FZV
5	1	Manlucka m säkerhetsgaller	SS1312		Ø600			Gångjärn
4	1	Lejdare	SS1312					FZV
3	4	Lyftöron	SS1312					
2	2	Påfyllningsstos			DN 200 PN10			
1	1	Silo 50 - 150m3	SS1312		Ø3.2m			
Det.-nr	Anf.	Benämning		Material	Mod.-nr	Anne	Ann.	
TC	HG	Kop.	Konstr.	Standard	Gdd.	Skala	1:75 - A3	Ersätter
Ersätts av		Datum		010339		2002-09-03		
TOMAL		Slamsilo		50 - 150 m3		Produktion		
METERING SYSTEMS		Rita.-nr		010339				

Denna ritning är vår egendom och får ej, utan vår medgivande, kopieras eller delges.
 Rätt till ändringar förbehålles!

Nr	Ant	Ändring och/eller medd.-nr	Datum	Inf.	Gdd.